



南側立面図 SCALE = 1:100

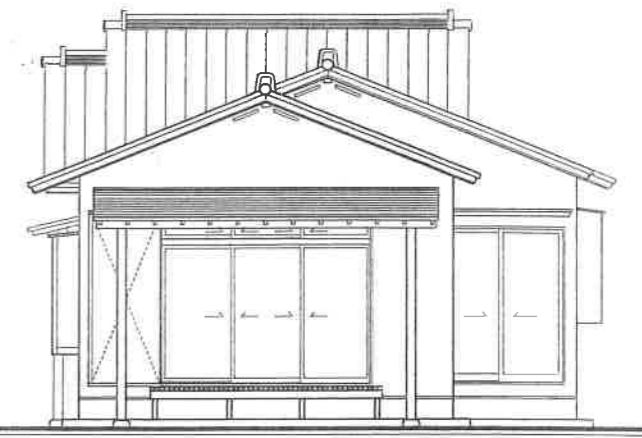

東側立面図 SCALE = 1:100



北側立面図 SCALE = 1:100

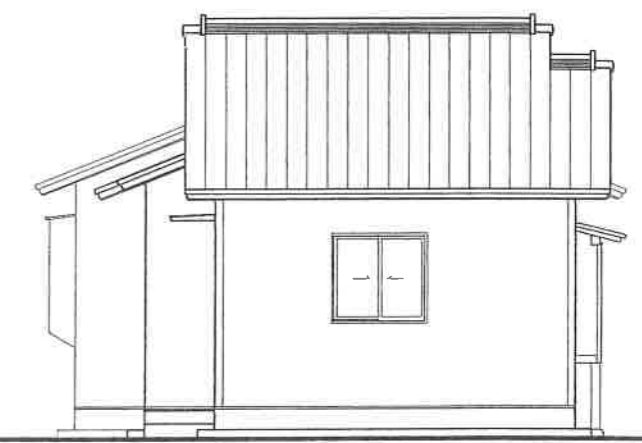

西側立面図 SCALE = 1:100





カッサー興産株式会社 一級建築設計事務所


本社 熊本市飛田1丁目9番20号  
TEL(096)324-6700(代)  
FAX(096)324-6702  
〒861-5514  
事務所登録 一級建築士登録 第207753号  
知事登録 第1579号 管理建築士 楠元康夫

工事名称 様邸新築工事  
図面名称 立面図

設計年月日 平成 16.6.14  
縮尺 1:100  
A-5

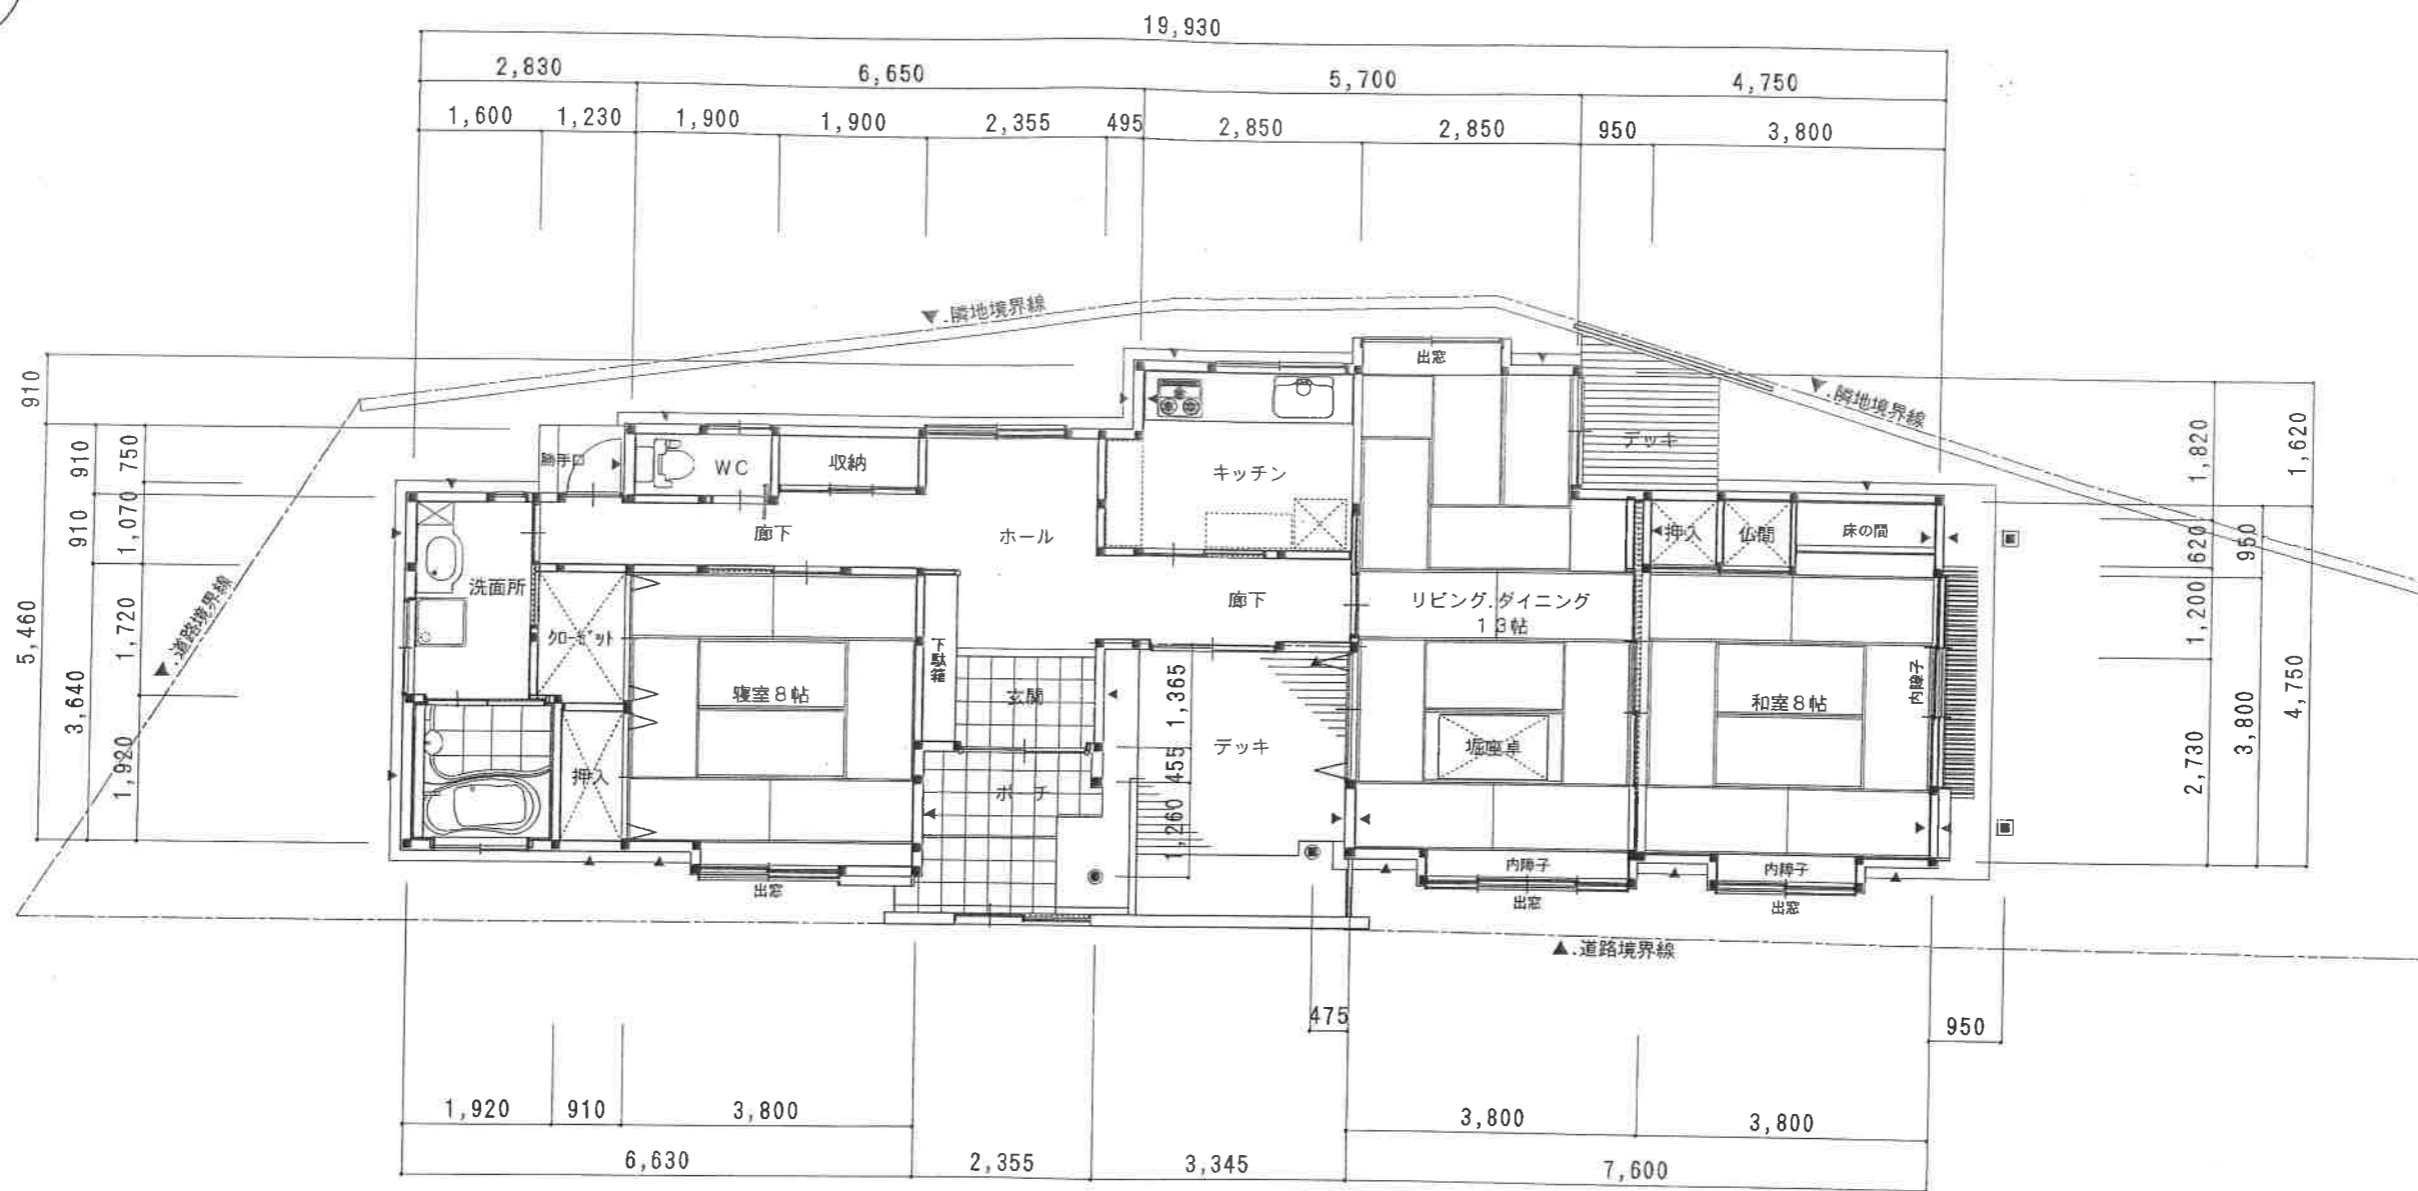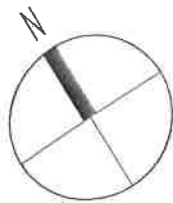

平面図 SCALE=1:100

特記	
○ 	管柱を示す。 120×120
○ ▲	壁筋交いの位置を示す。 45×90
○ ▼	壁筋交いの位置を示す。 45×90 (たすき掛)
○ 継手及び仕口は、告示第1460による。	
○ 外壁の柱、間柱、筋かい及び下地板の、地盤面からの高さ1m以内の部分は、防腐防蟻処理を行う。	



カッサー興産株式会社 一級建築設計事務所

本社 熊本市飛田1丁目9番20号 TEL(096)324-6700(代)  
 〒861-5514 FAX(096)324-6702  
 事務所登録 一級建築士登録 第207753号  
 知事登録 第1579号 管理建築士 楠元康夫

工事名称 様邸新築工事  
 図面名称 平面図

設計年月日 平成 16.6.14  
 縮尺 1:100  
 A-3